
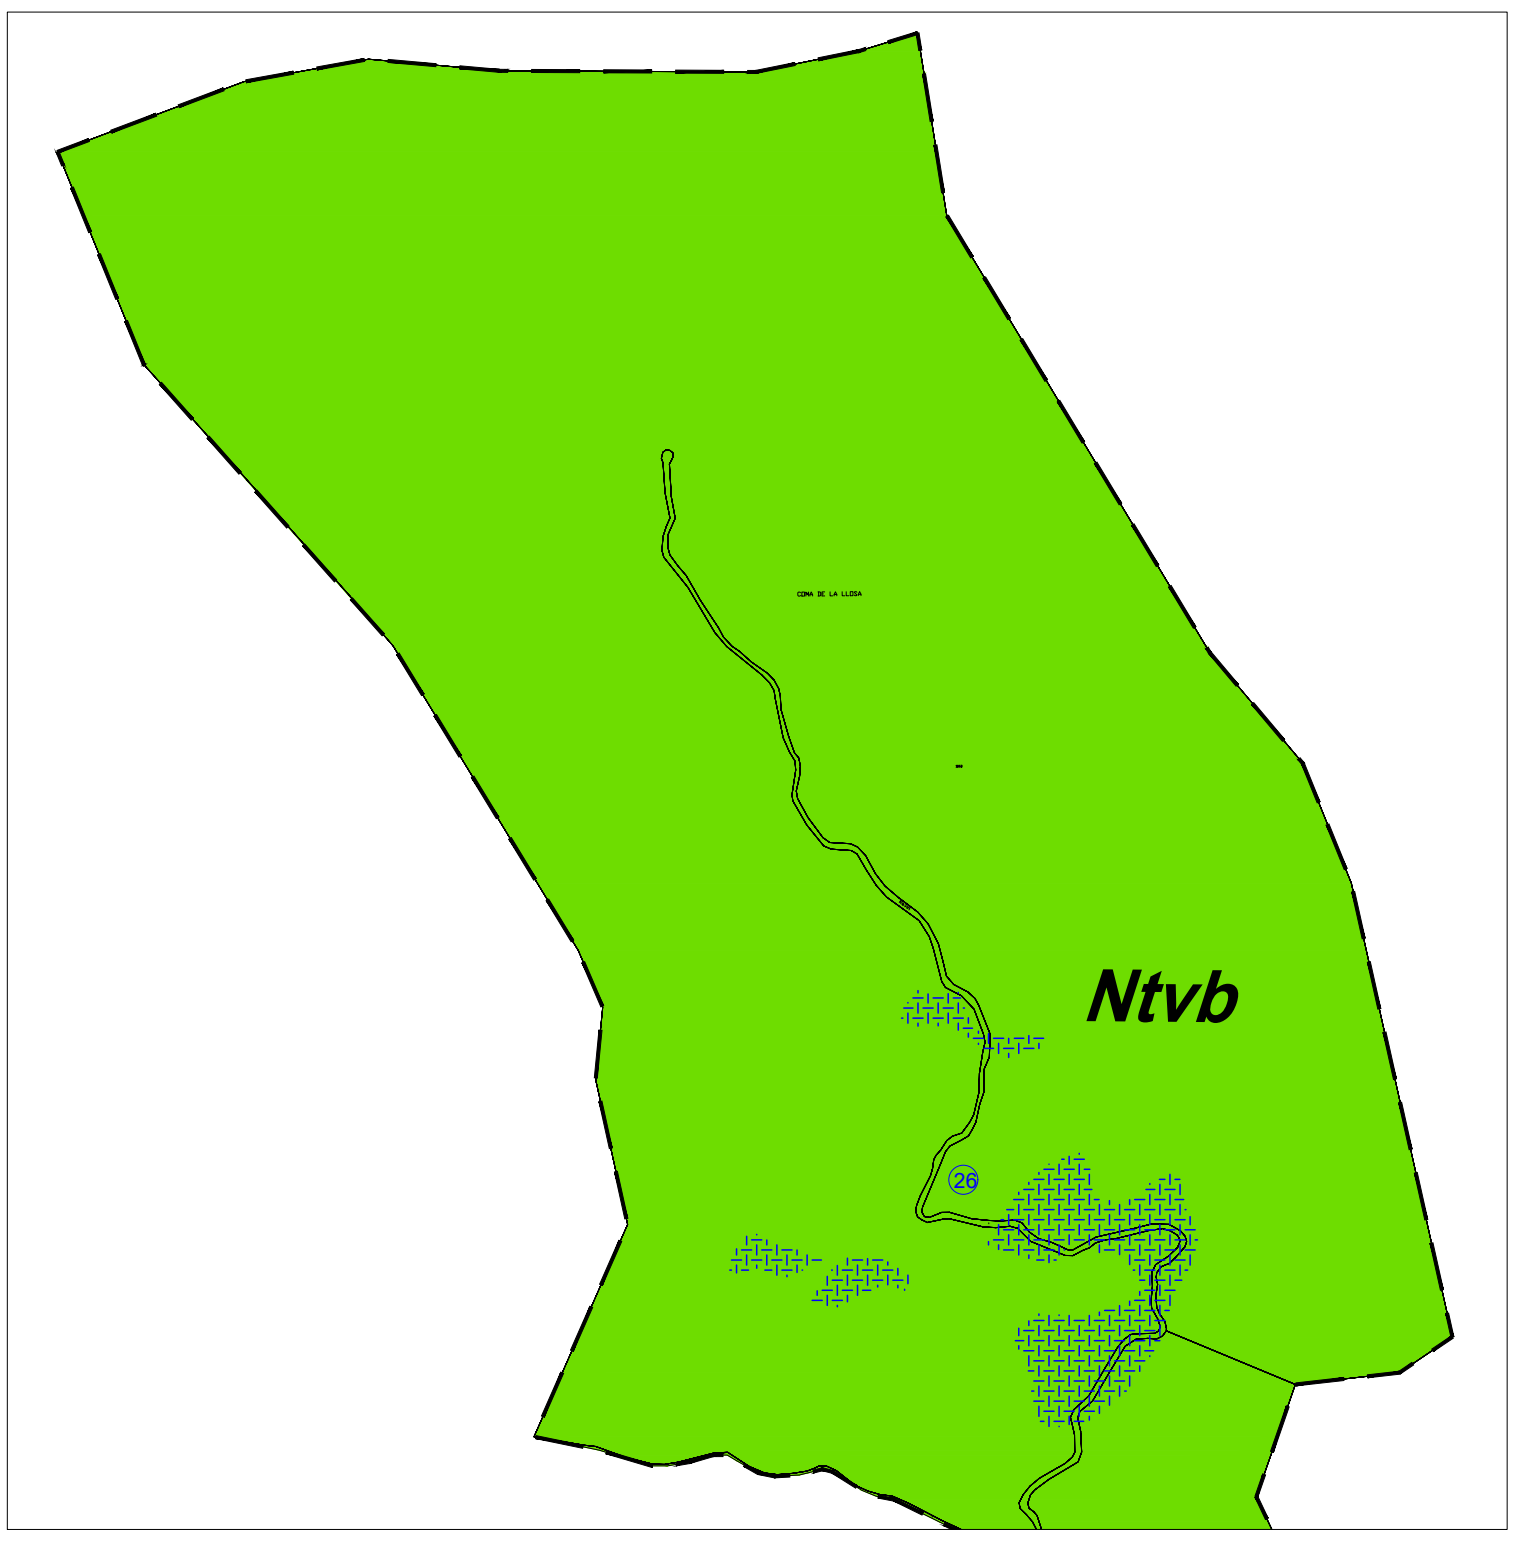


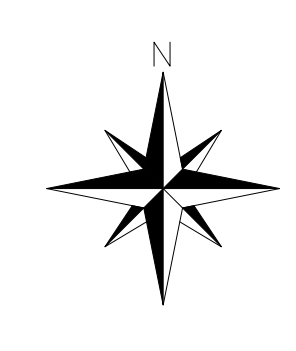

ZONE UA
ZONE UB, UC
ZONE UCs
ZONE Up
ZONE 1AU
ZONE 2AU
ZONE A, Ahv
ZONE Aa
ZONE N, Na
ZONE Nhv

----- ZONAGE

ELEMENTS REPRES AU TITRE DE L'ARTICLE L.151-23 DU CU : pour le descriptif des elements faisant l'objet de protections, il convient de se reporter à la liste dans la partie eorte du règlement (piece 4-2)

Trame bleue : protection au titre du L.151-23 du CU

Zone humide : protection au titre du L.151-23 du CU



PLU

PLAN LOCAL D'URBANISME

Dossier approuvé
DCM du 19/12/2018

Document graphique
Echelle : 1/7 500^{mme}

4-2-2

REVISION DU POS EN PLU

Voir document graphique 4-2-1